Anlage 1
Planungsgebiete südliche und nördliche Speicherstraße sowie Betriebsgelände KnaufInterfer

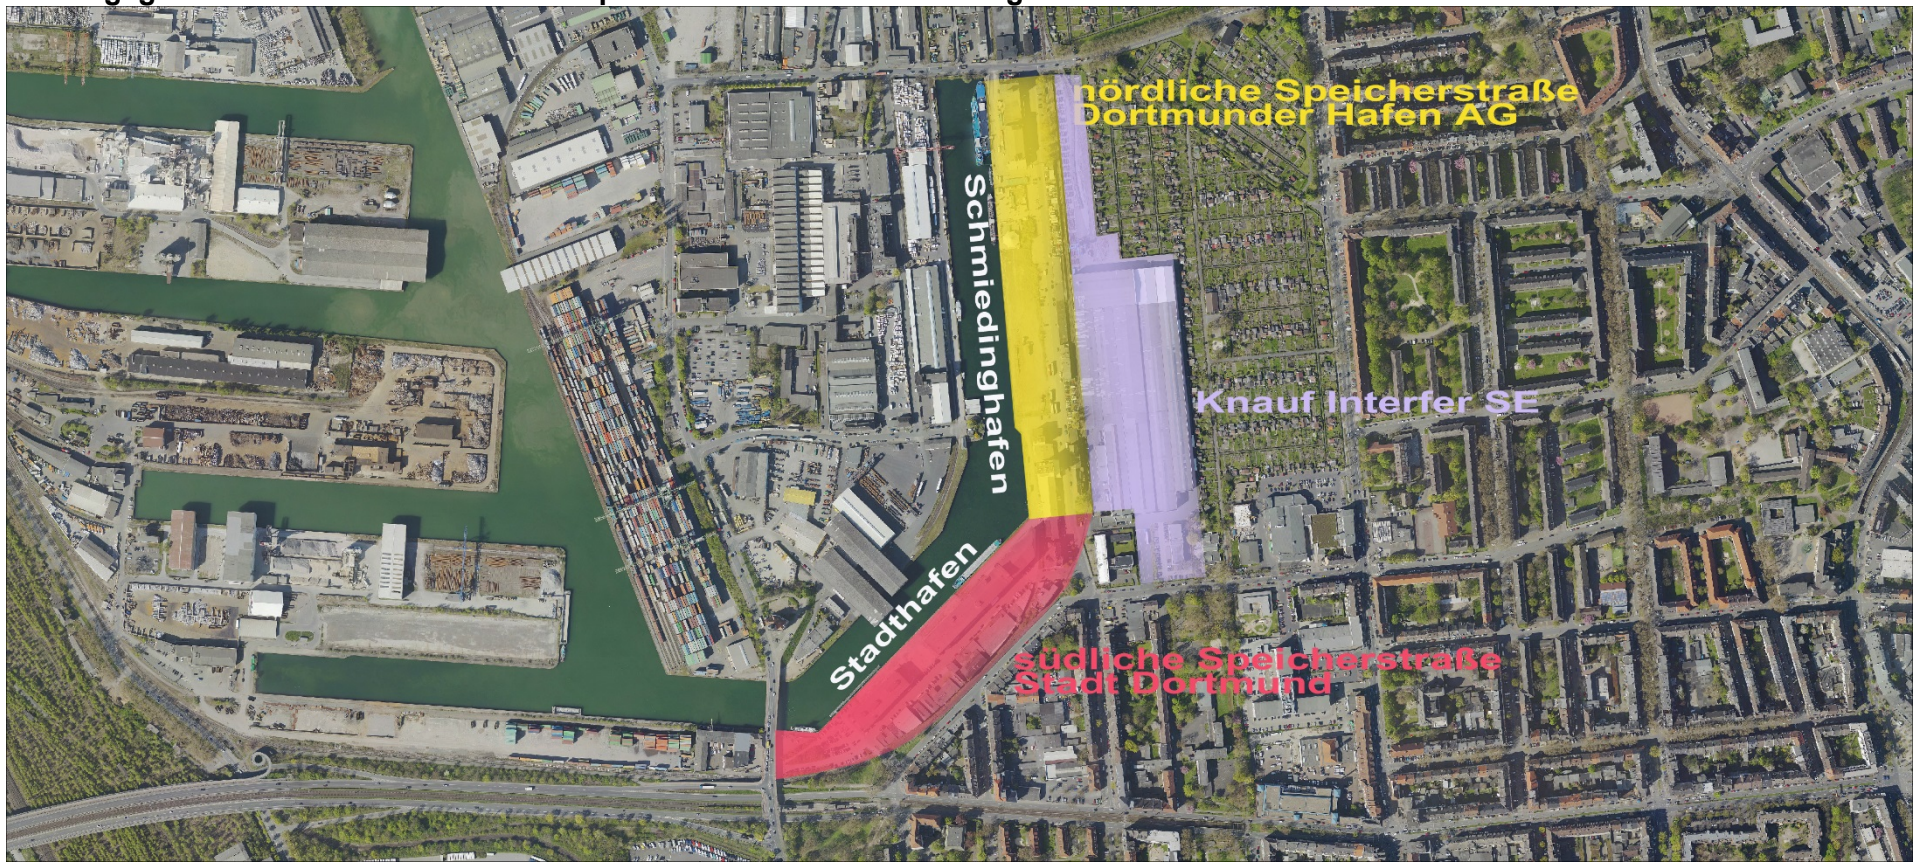

Darstellung: Stadtplanungs- und Bauordnungsamt

Anlage 2
Übersicht Hausnummern in der südlichen Speicherstraße

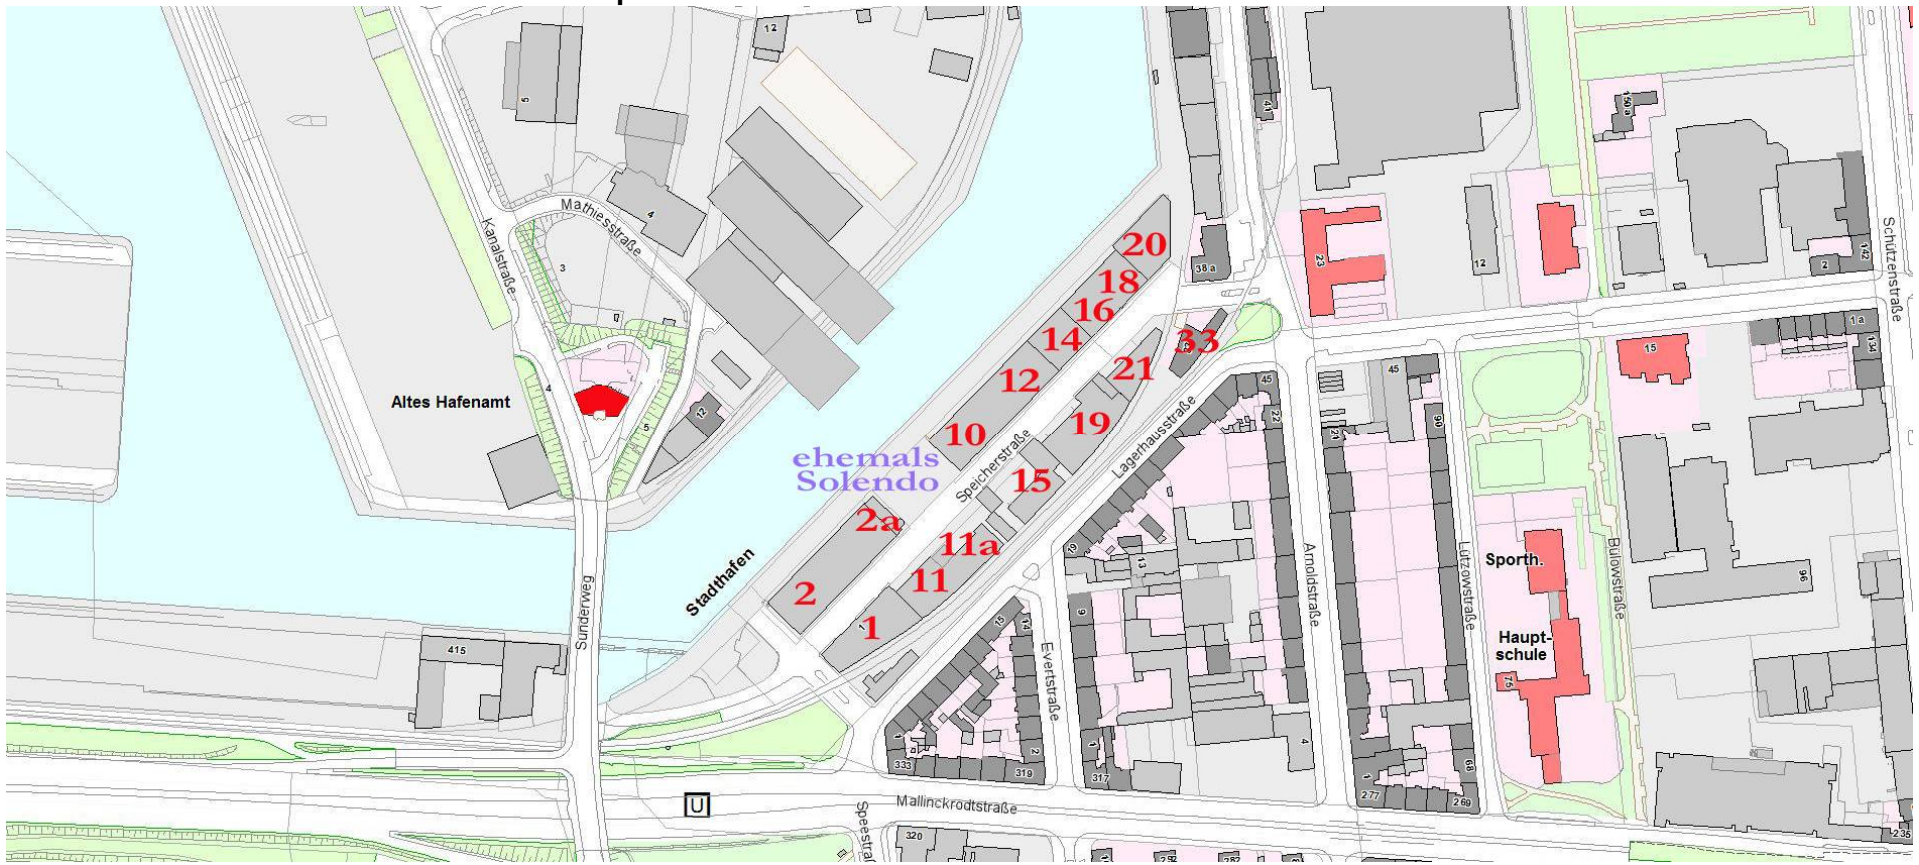

Darstellung: Stadtplanungs- und Bauordnungsamt

Anlage 3
Erster Entwurf Rahmenplan südliche Speicherstraße

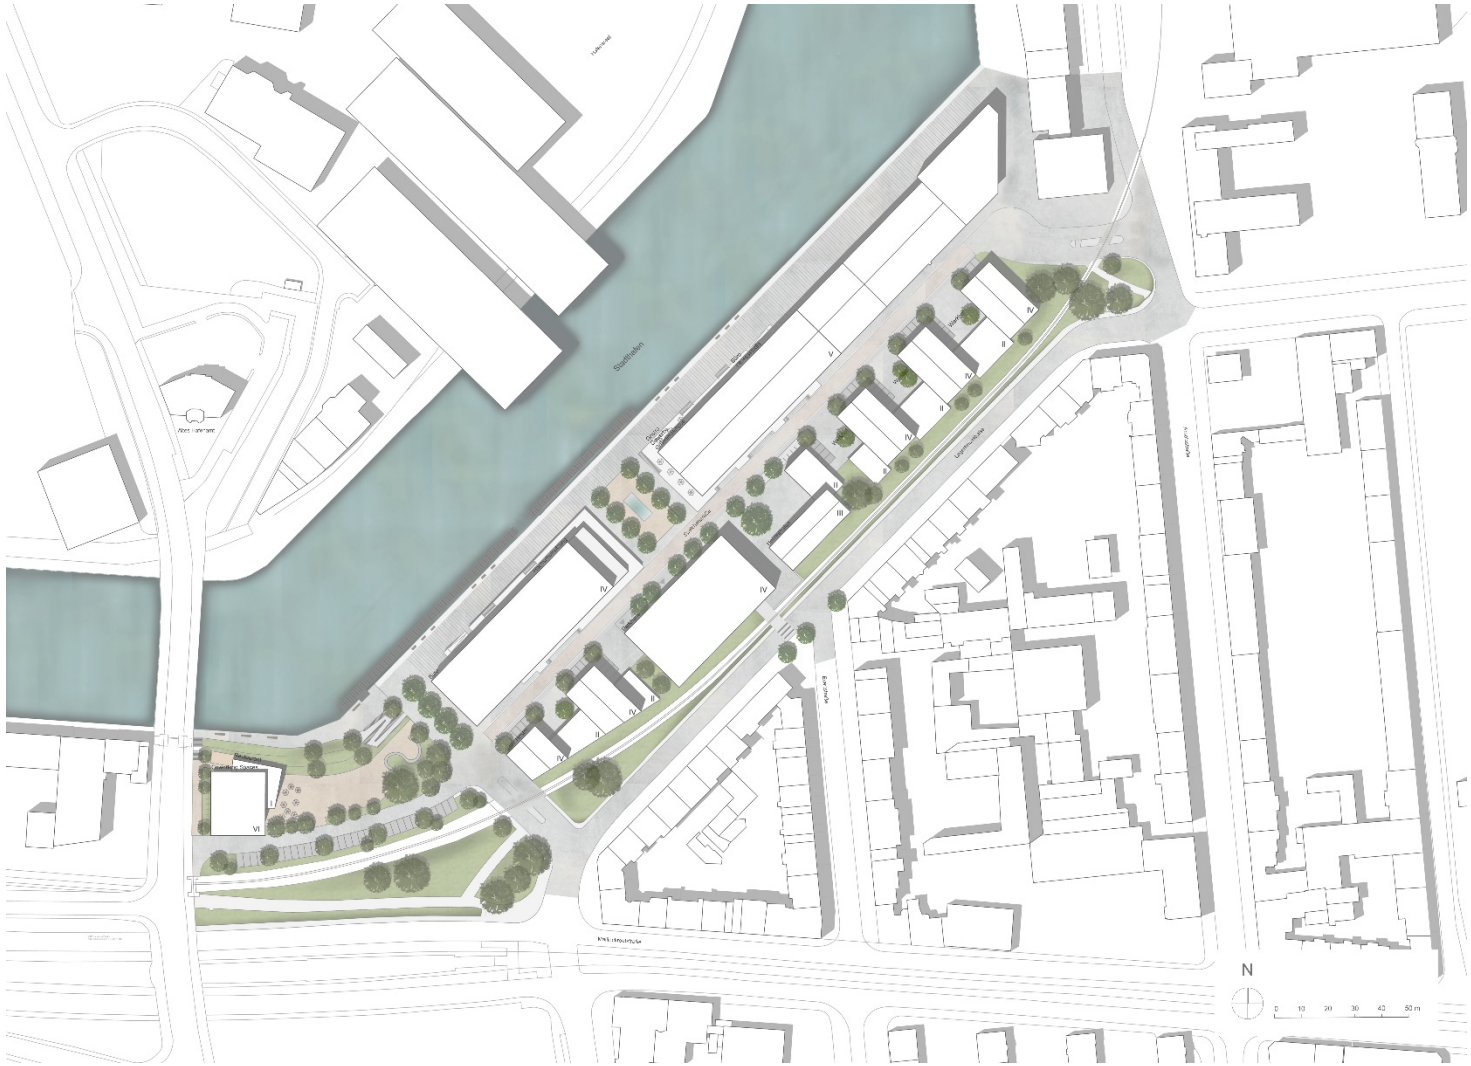

Entwurf: Post und Welters Architekten & Stadtplaner GmbH

Anlage 4
Visualisierung südliche Speicherstraße

Entwurf: Post und Welters Architekten & Stadtplaner GmbH

Anlage 5
Städtebauliche Konzeptskizze nördliche Speicherstraße

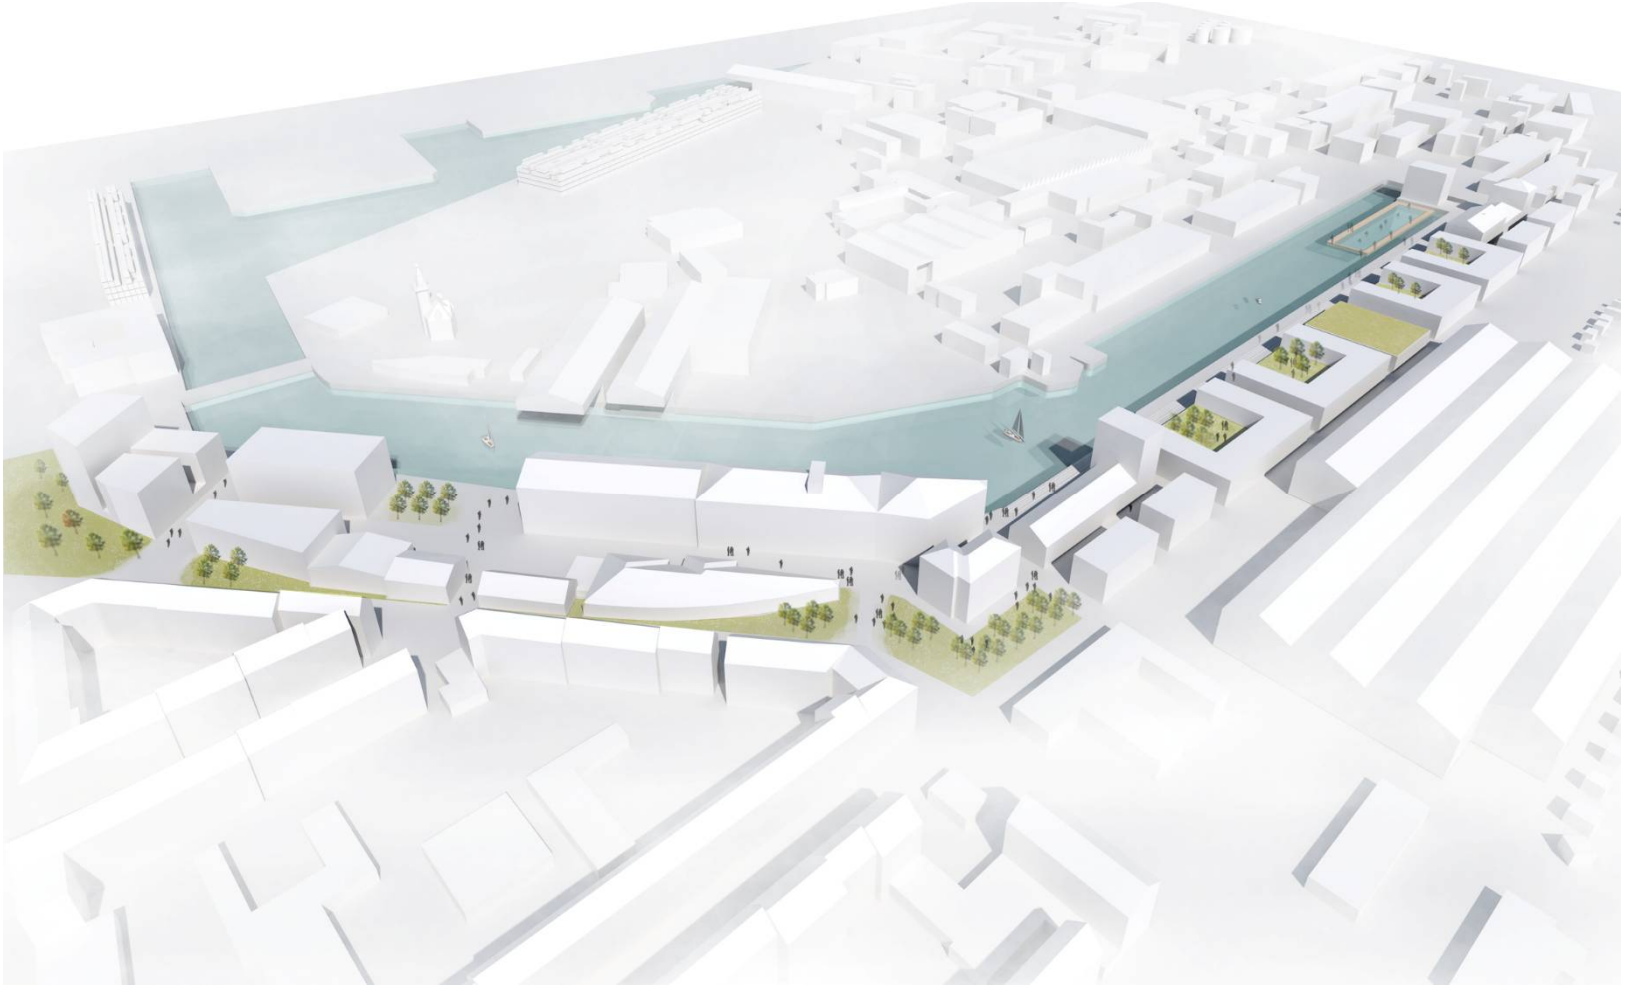

Entwurf: Gerber Architekten

Anlage 6
Perspektive nördliche Speicherstraße

Entwurf: Gerber Architekten

Anlage 7
Lageplan Port-Tower, Tankweg 50

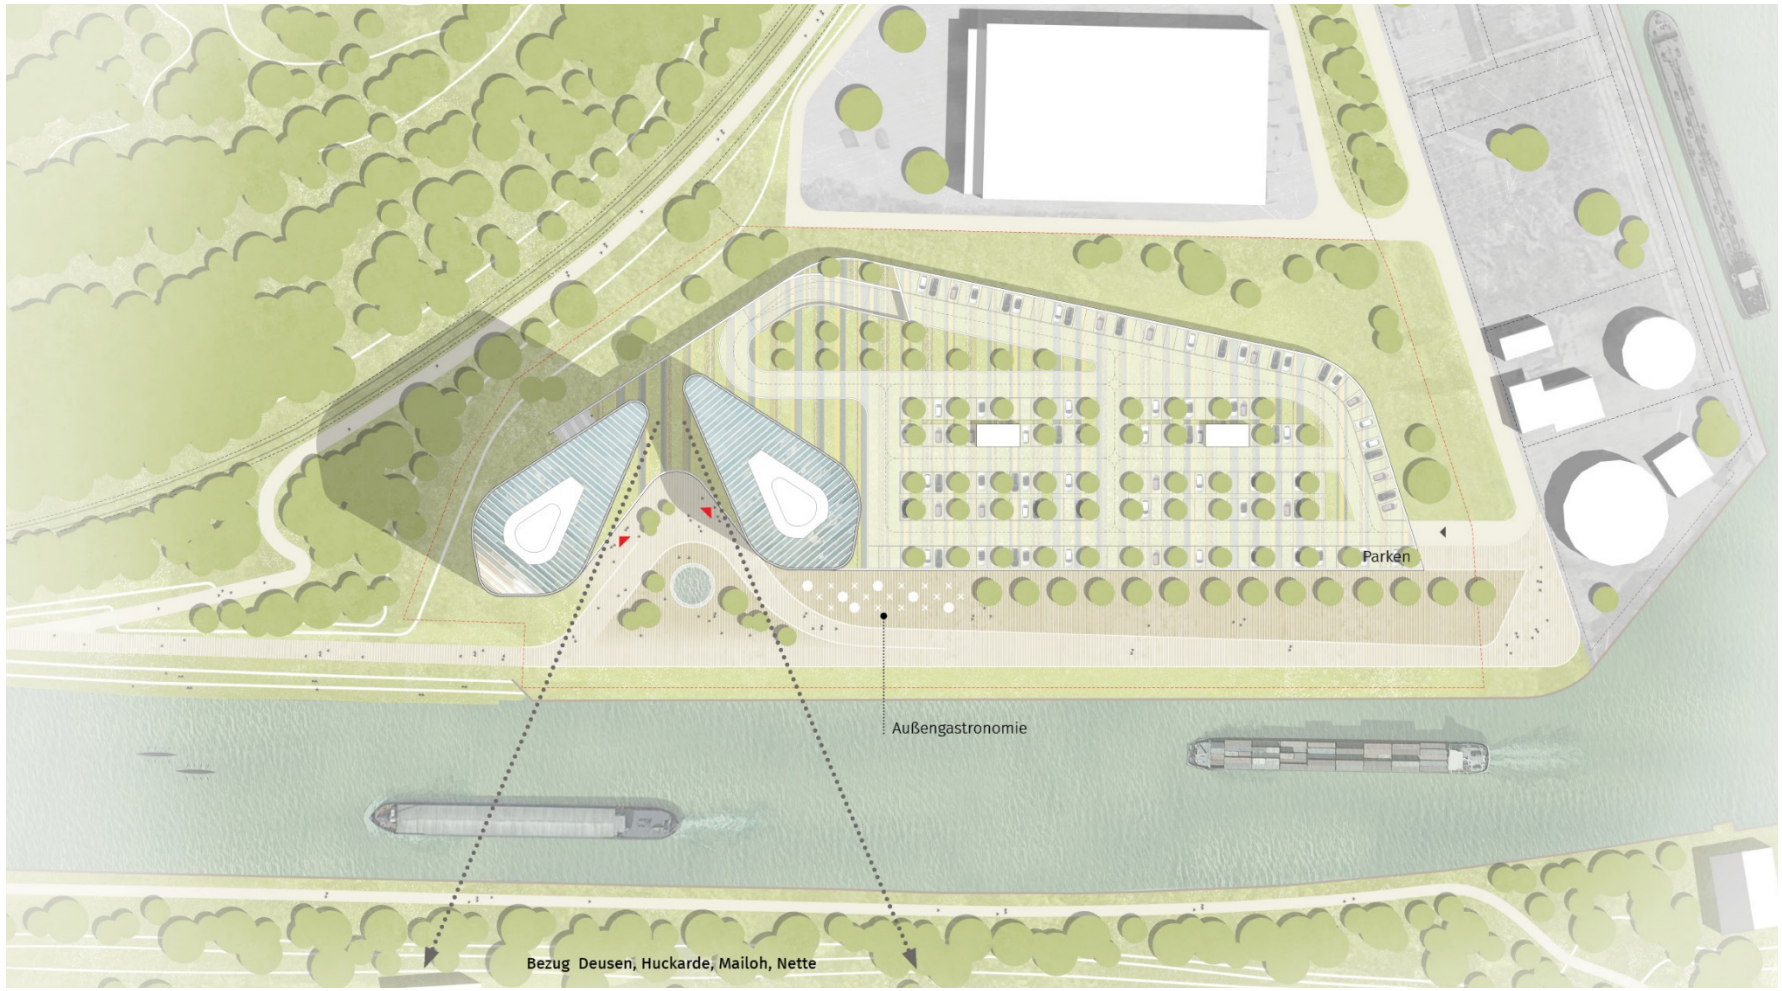

Entwurf: Gerber Architekten

Anlage 8
Perspektive Port-Tower, Tankweg 50

Entwurf: Gerber Architekten