


# Anlage 1: Abschnittsplanung Hafenquartier Speicherstraße

BESTANDSAUFNAHME  
Mietverhältnisse

- Laufzeit: 2030
- Laufzeit: 2019
- verlängert sich stillschweigend um 4 Monate
- verlängert sich stillschweigend um 1 Jahr - Laufzeitverlängerung bis zu 10 Jahren im Gespräch
- Laufzeit: 2023
- Laufzeit: 2021 Verlängerungsoption 5 Jahre
- Laufzeit: 2027 Verlängerungsoption 20 Jahre
- keine Angaben
- Leerstand

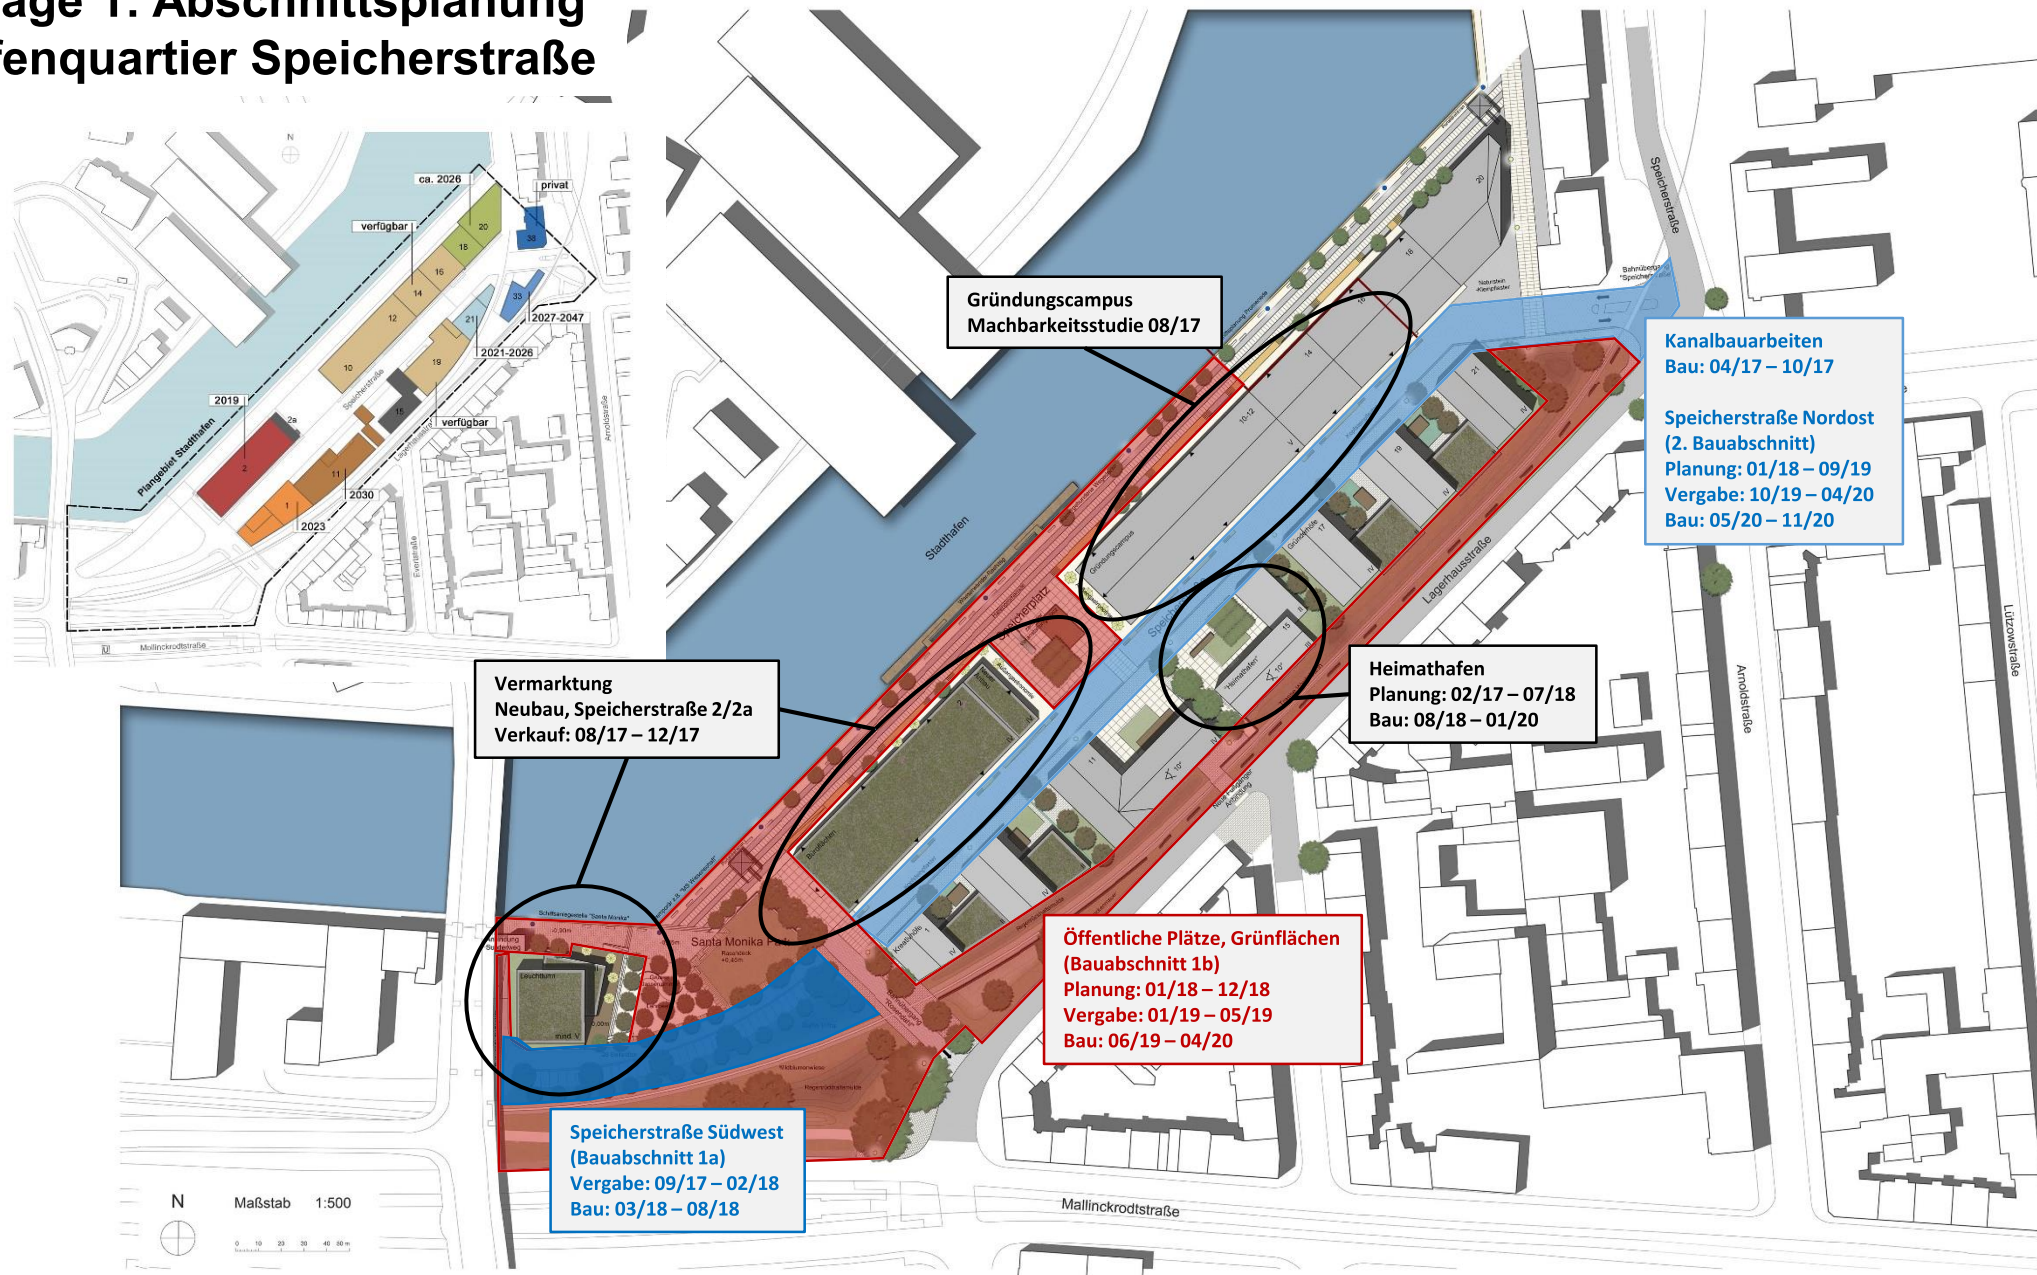

**Hafenquartier Speicherstraße**  
 Rahmenplanung „Südliche Speicherstraße am Stadthafen“  
 Planstand 31. Januar 2017

**Norbert Post  
Hartmut Welters**  
 Architekten & Stadtplaner GmbH

Andstraße 37  
 44135 Dortmund  
 Tel: 02 31 47 73 46 80  
 Fax: 02 31 95 44 44  
 info@post-welters.de

landschaftsarchitektur  
 freizeitsplanung  
**brosk**  
 gareisstraße 79  
 telefon 0201 436880  
 www.brosk.de info@brosk.de